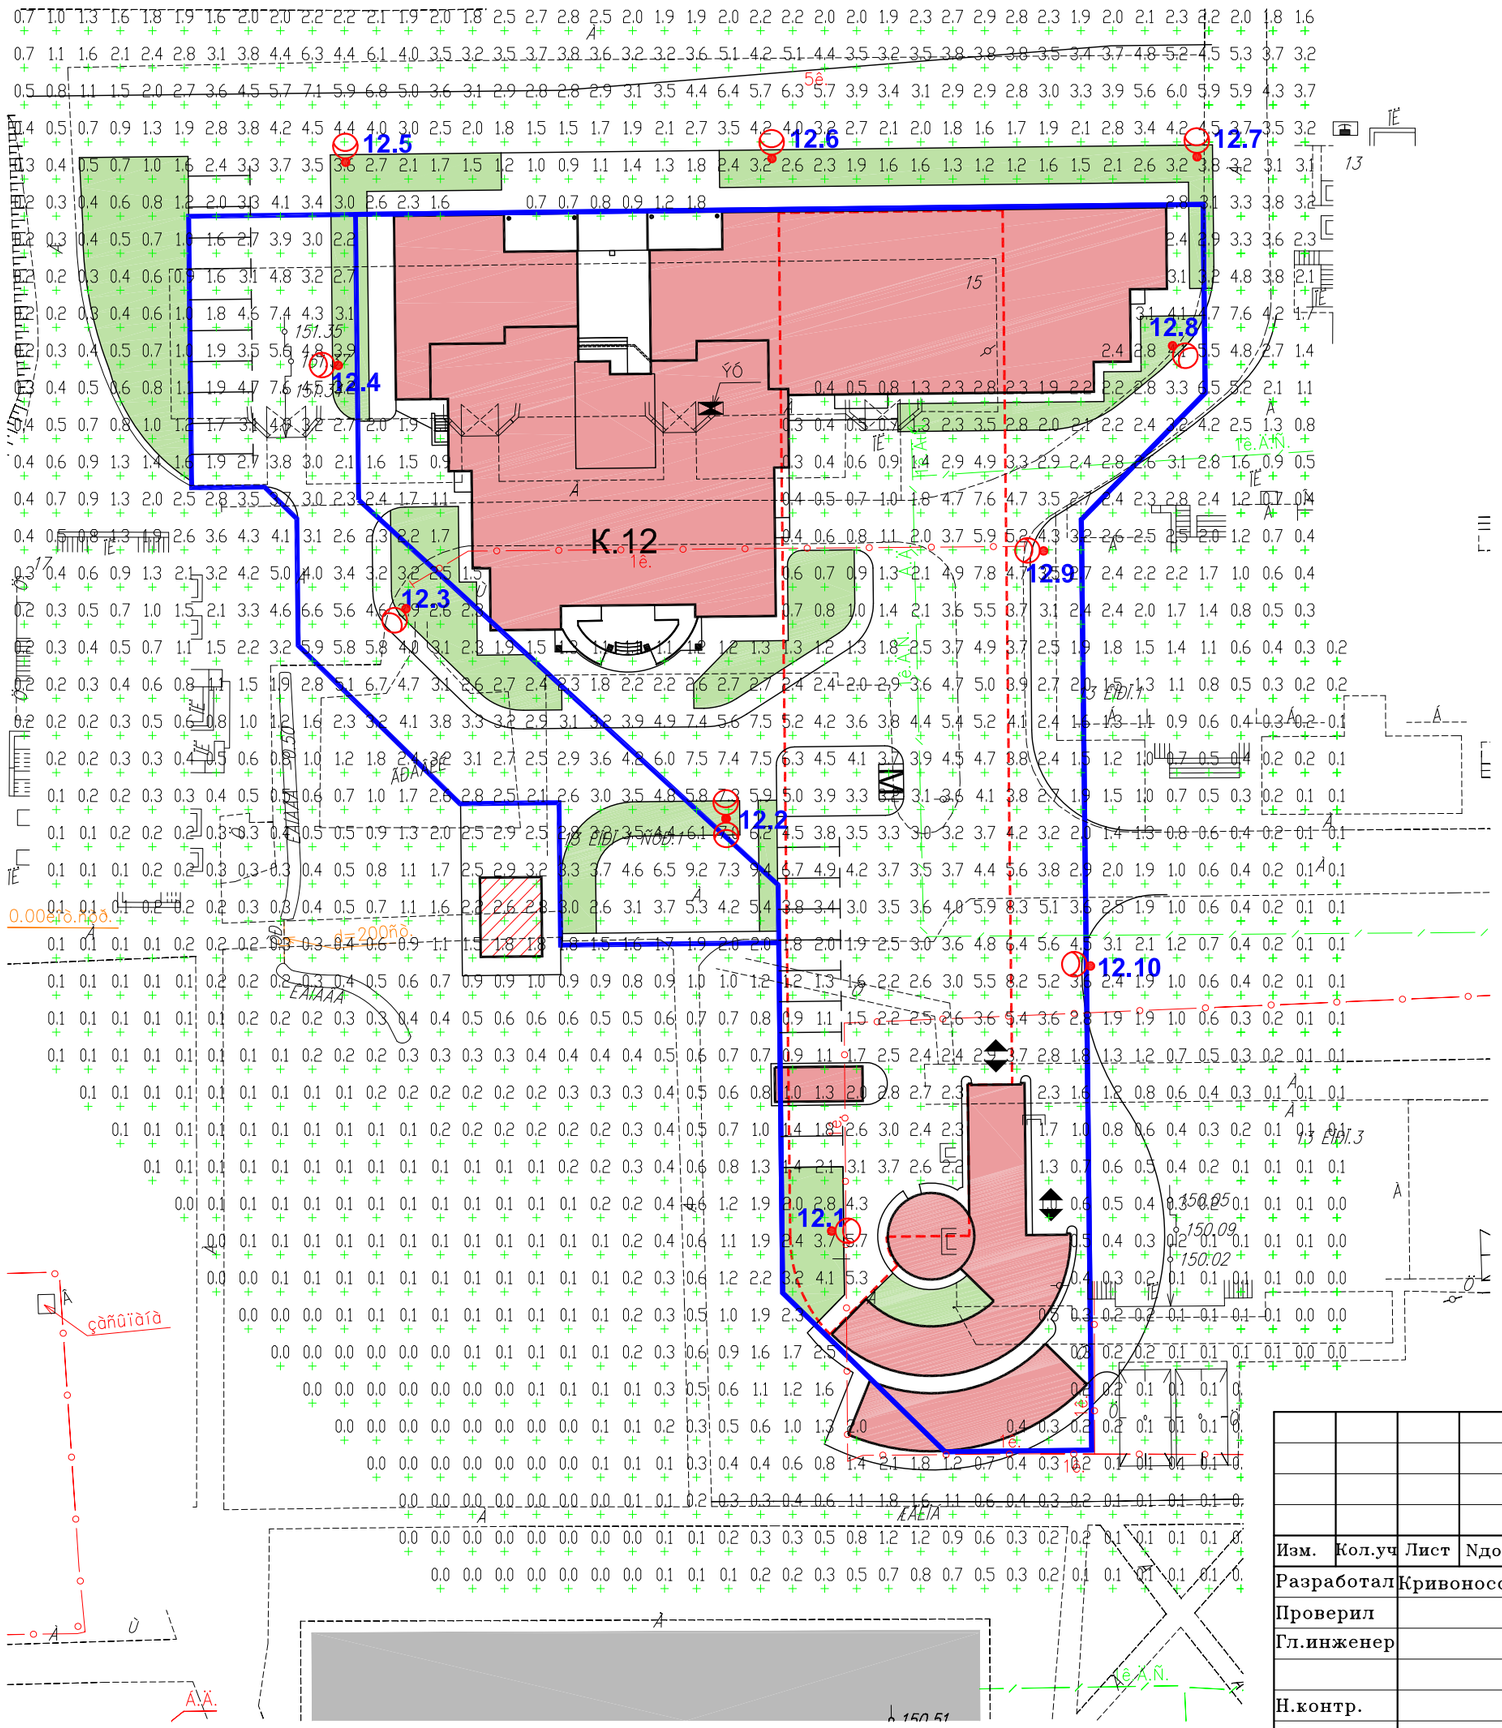

Условные обозначения:

- граница участка
- столб освещения ОГК-9 со светильником ЖКУ-20 с ДНаТ 70Вт
- столб освещения ОГК-9 с двумя светильниками ЖКУ-20 с ДНаТ 70Вт
- 12.1 Порядковый номер светильника на плане
- озеленение придомовой территории
- проектируемый жилой дом
- перспективная застройка
- проектируемая автостоянка

Примечания:

Столбы наружного освещения установить на расстоянии 1м от бортового камня.

На поворотах и разворотах столбы наружного освещения установить на расстоянии 1.5 м. от бортового камня.

Размещение опор освещения на планах ОПС Геотреста представлено далее, в разделе "ЧЕРТЕЖИ" электротехнической части настоящего проекта ("Схема сетей электроснабжения и НО, размещение осветительного оборудования").

Изм.	Кол.уч	Лист	Nдок	Подпись	Дата				
Разработал		Кривоносов			17.2.09	Светотехническая часть проекта. Наружное освещение. (Уличное функциональное освещение).	Стадия	Лист	Масштаб
Проверил							П	2	1:XXX
Гл.инженер					17.2.09				
Н.контр.					17.2.09	План благоустройства к.12. Схема расположения осветительного оборудования.	Мастерская светотехники		
Утвердил									